GRAND OAKS

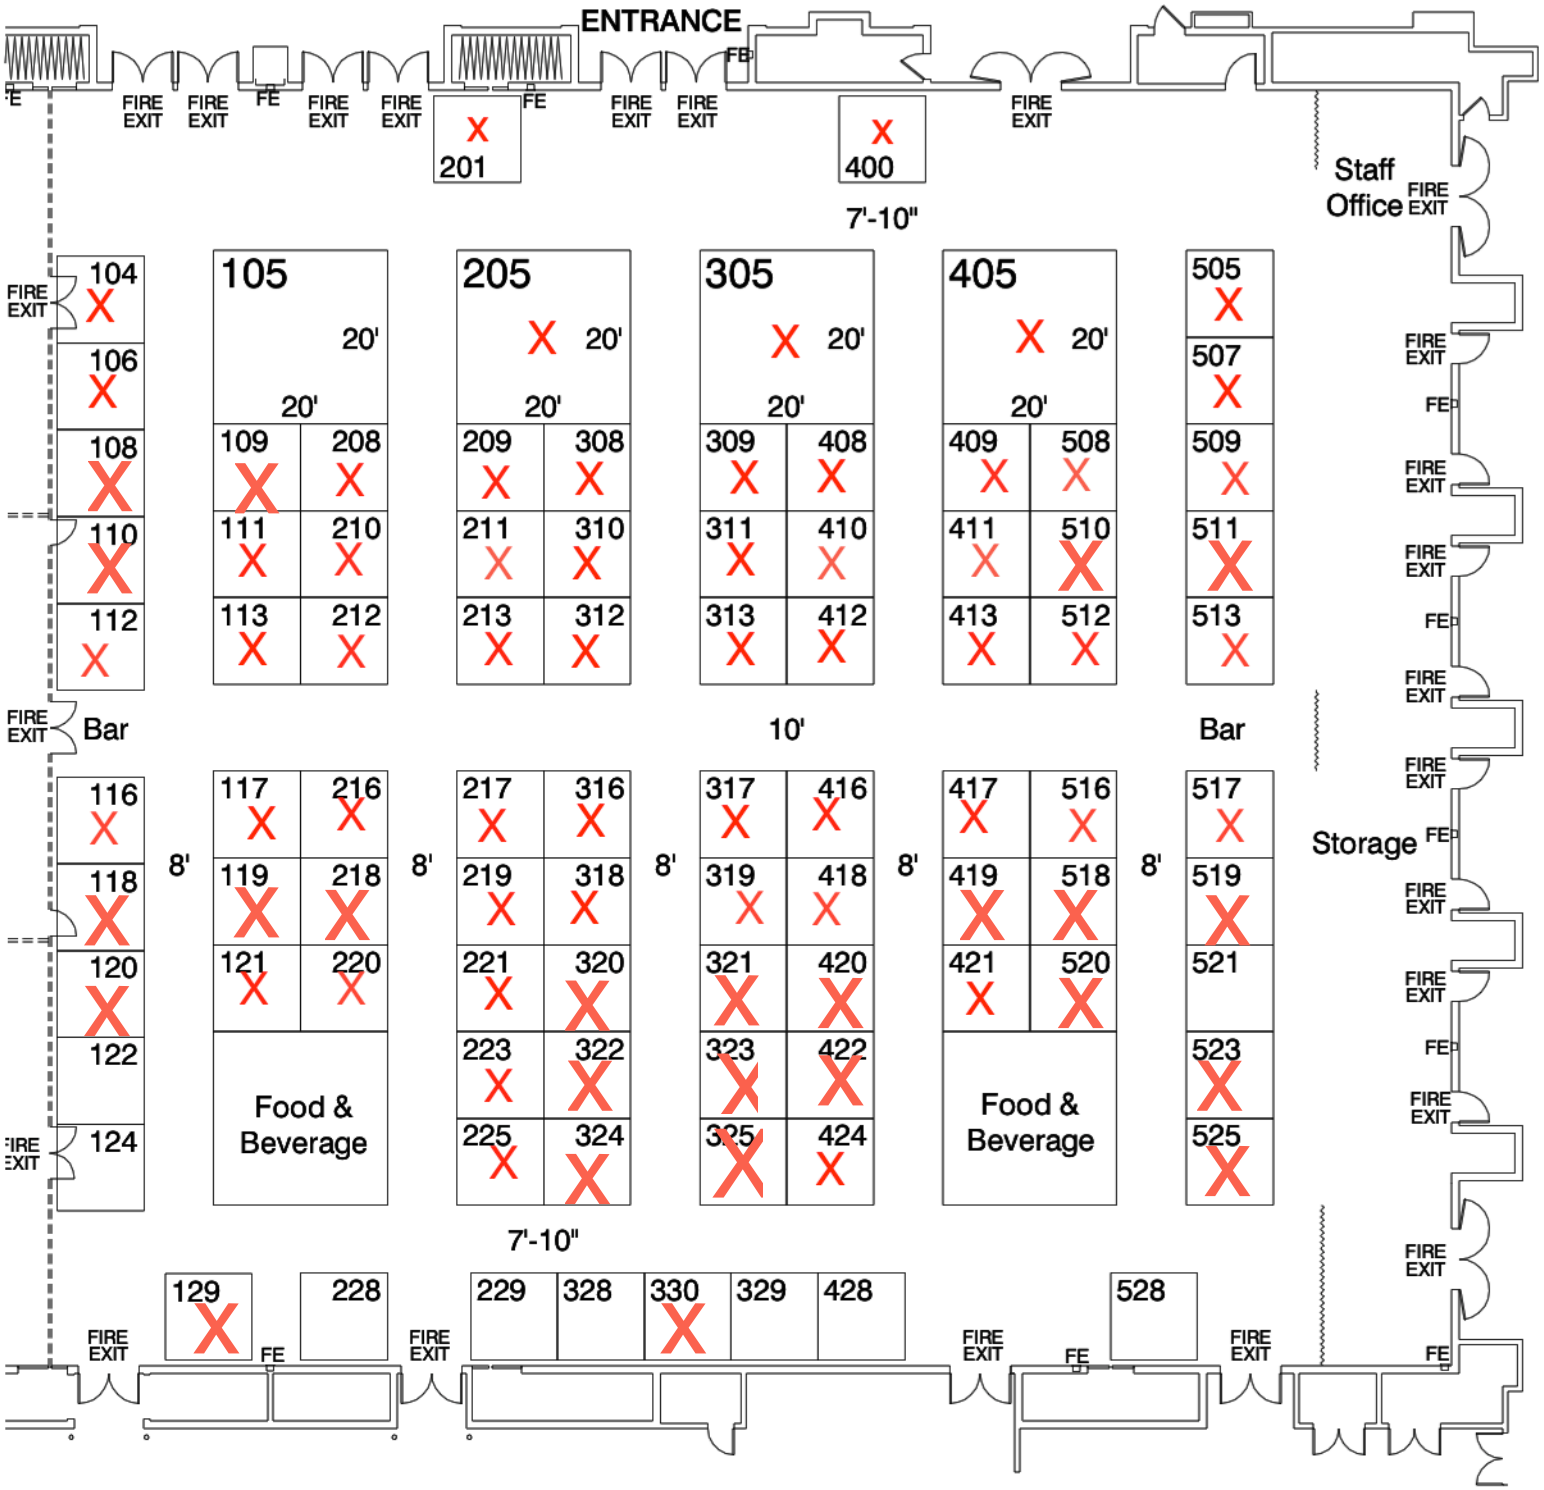
ENTRANCE
FIRE EXIT
FE
201
400
7'-10"
Staff Office
104
106
108
110
112
105
20'
109
208
111
210
113
212
205
209
308
211
310
213
312
305
309
408
311
410
313
412
405
409
508
411
510
413
512
505
507
509
511
513
Bar
10'
116
118
120
122
124
8'
117
216
119
218
121
220
Food & Beverage
217
316
219
318
221
320
223
322
225
324
317
416
319
418
321
420
323
422
325
424
417
516
419
518
421
520
517
519
521
523
525
Storage
7'-10"
129
228
229
328
330
329
428
528